


CONSTRUCTION DE LA NOUVELLE STATION D'EPURATION DES REMPARTS

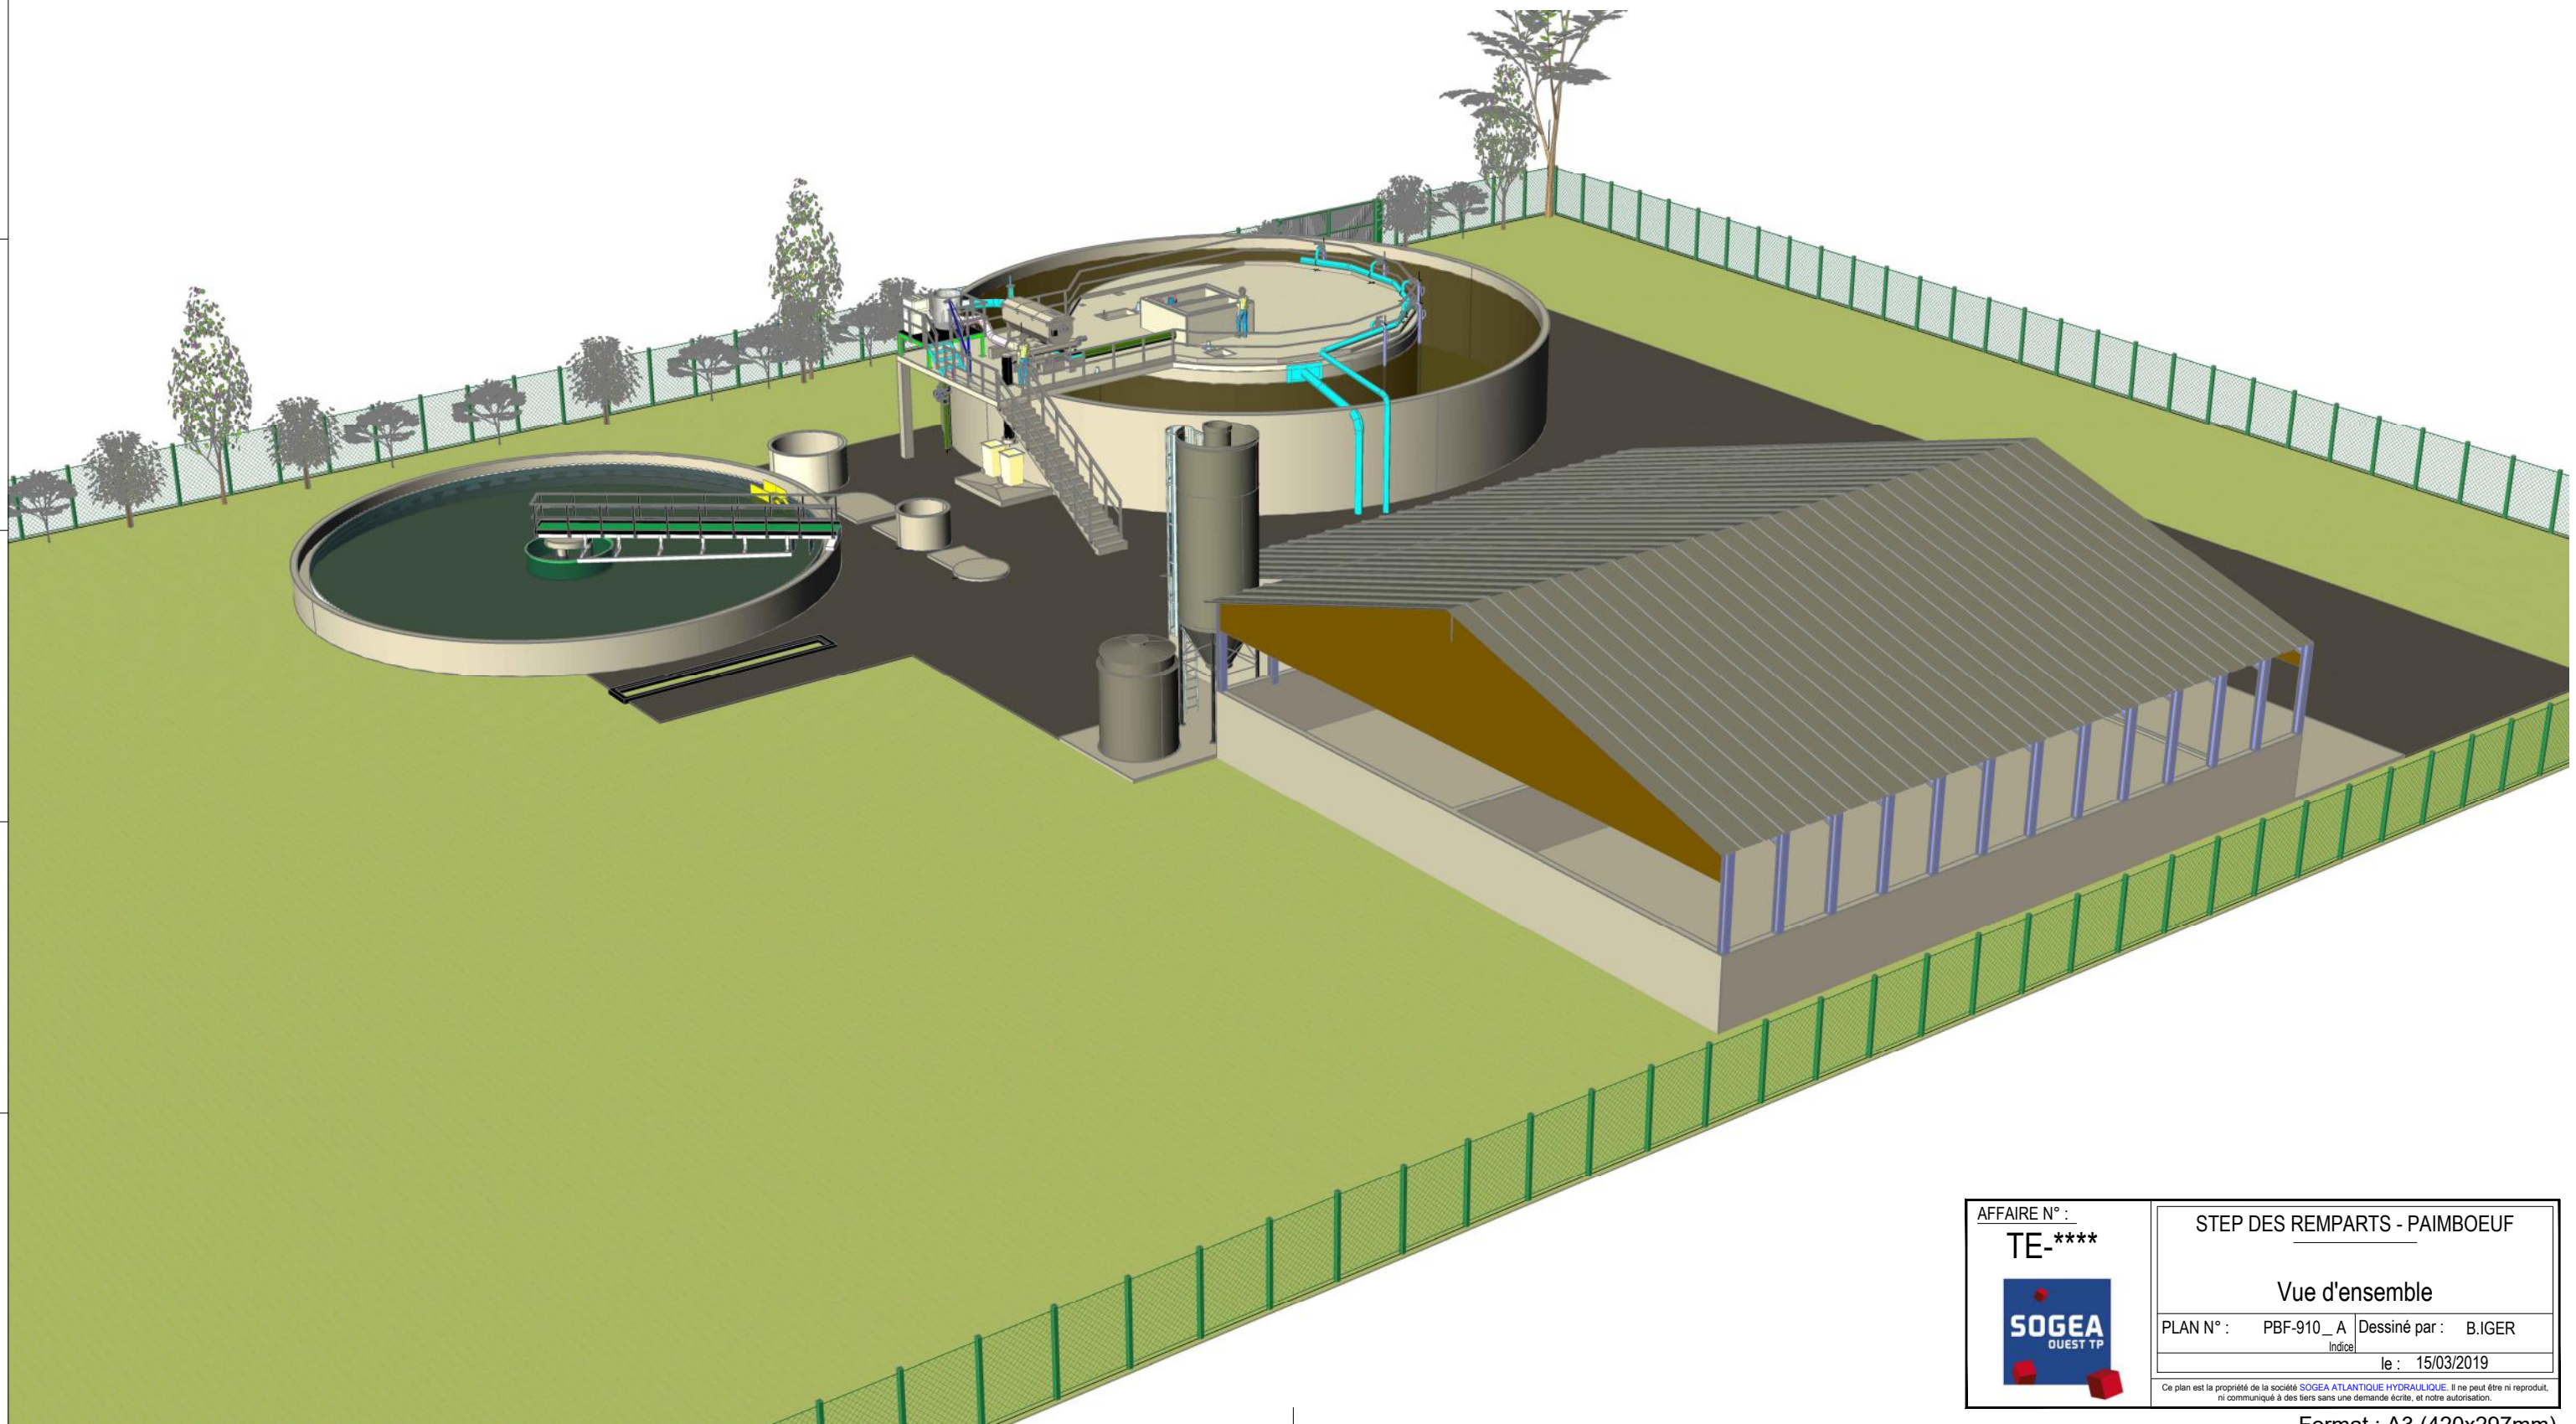

AFFAIRE N° : TE-****	STEP DES REMPARTS - PAIMBOEUF
	Vue d'ensemble
PLAN N° : PBF-910_A	Dessiné par : B.IGER
le : 15/03/2019	
<small>Ce plan est la propriété de la société SOGEA ATLANTIQUE HYDRAULIQUE. Il ne peut être ni reproduit, ni communiqué à des tiers sans une demande écrite, et notre autorisation.</small>	